



**ДЕПАРТАМЕНТ
ТОПЛИВНО-ЭНЕРГЕТИЧЕСКОГО КОМПЛЕКСА
И ЖИЛИЩНО-КОММУНАЛЬНОГО ХОЗЯЙСТВА
БРЯНСКОЙ ОБЛАСТИ**

П Р И К А З

от « 7 » августа 2026 г. № 55
г. Брянск

Об утверждении границ охранной зоны газораспределительной сети и наложении ограничений (обременений) на входящие в нее земельные участки

Правовое управление
администрации Губернатора
Брянской области и Правительства
Брянской области

ЗАРЕГИСТРИРОВАНО

« 11 » августа 2026 г.
Регистрационный номер № 20260017010

В целях обеспечения надежного газоснабжения потребителей Брянской области, на основании статьи 10 Федерального закона от 13.07.2015 № 218-ФЗ «О государственной регистрации недвижимости», Правил охраны газораспределительных сетей, утвержденных постановлением Правительства Российской Федерации от 20.11.2000 № 878 «Об утверждении Правил охраны газораспределительных сетей», подпункта 3.4.18. Положения о департаменте топливно-энергетического комплекса и жилищно-коммунального хозяйства Брянской области, утвержденного указом Губернатора Брянской области от 29.01.2013 № 85 «Об утверждении Положения о департаменте топливно-энергетического комплекса и жилищно-коммунального хозяйства Брянской области», на основании обращения ООО «ЗемКадастр» (ОГРН 1143256002471; ИНН 3257014610).

ПРИКАЗЫВАЮ:

1. Утвердить границы охранной зоны газораспределительной сети, расположенной на территории муниципального образования Брянский муниципальный район Брянской области в соответствии с прилагаемым описанием местоположения границ в отношении объекта:

- «Газопровод высокого и низкого давления с ГРПШ» протяженностью 410 метров, местоположение: Брянская область, Брянский муниципальный район, Супоневское сельское поселение, село Супонево, улица Шоссейная, с кадастровым номером 32:02:0000000:5387, согласно приложению к настоящему приказу.

2. Установить ограничения (обременения), предусмотренные постановлением Правительства Российской Федерации от 20.11.2000 №878 «Об утверждении Правил охраны газораспределительных сетей», на земельные участки, входящие в охранную зону, указанные в пункте 1 настоящего приказа.

3. Отделу по работе с предприятиями ТЭК и в системе МКА ЖКХ департамента топливно-энергетического комплекса и жилищно-коммунального хозяйства Брянской области обеспечить передачу данных в департамент

внутренней политики Брянской области для дальнейшего опубликования, и сведений о границах охранных зон газораспределительных сетей в орган кадастрового учета для внесения сведений в Единый государственный реестр недвижимости.

4. Контроль за исполнением настоящего приказа оставляю за собой.

Директор департамента

A handwritten signature in black ink, consisting of stylized, overlapping loops and strokes, positioned between the title and the name.

С.А. Косарев

ТЕКСТОВОЕ И ГРАФИЧЕСКОЕ ОПИСАНИЕ		
местоположения границ населенных пунктов, территориальных зон, особо охраняемых природных территорий, зон с особыми условиями использования территории		
Охранная зона газораспределительной сети: "Газопровод высокого и низкого давления с ГРПШ"		
(наименование объекта землеустройства)		
Сведения об объекте		
№ п/п	Характеристики объекта	Описание характеристик
1	2	3
1.	Местоположение объекта	Брянская область, м.р-н Брянский, с.п Супоневское, село Супонево, улица Шоссейная
2.	Площадь объекта +/- величина погрешности определения площади (Р +/- Δ Р)	1954 +/- 15 м²
3.	Иные характеристики объекта	Приложение к приказу департамента ТЭК и ЖКХ Брянской области № ____ от ____ г. ОГРАНИЧЕНИЯ (ОБРЕМЕНЕНИЯ) по использованию земельных участков, входящих в границы охранных зон газораспределительных сетей, расположенных на территории Брянского района Брянской области. На земельные участки, входящие в охранные зоны газораспределительных сетей, в целях предупреждения их повреждения или нарушения условий их нормальной эксплуатации налагаются ограничения (обременения), которыми запрещается юридическим и физическим лицам, являющимся собственниками, владельцами или пользователями земельных участков, расположенных в пределах охранных зон газораспределительных сетей: - строить объекты жилищно-гражданского и производственного назначения; - сносить и реконструировать мосты, коллекторы, автомобильные и железные дороги с расположенными на них газораспределительными сетями без предварительного выноса этих газопроводов по согласованию с эксплуатационными организациями; - разрушать берегоукрепительные сооружения, водопропускные устройства, земляные и иные сооружения, предохраняющие газораспределительные сети от разрушения; - перемещать, повреждать, засыпать и уничтожать опознавательные знаки, контрольно-измерительные пункты и другие устройства газораспределительных сетей; - устанавливать свалки и склады, разливать растворы кислот, щелочей, солей и других химически активных веществ; - огораживать и перегораживать охранные зоны, препятствовать доступу персонала эксплуатационных организаций к газораспределительным сетям, проведению обслуживания и устранению повреждений газораспределительных сетей; - разводить огонь и размещать источники огня; рыть погреба, копать и обрабатывать почву сельскохозяйственными и мелиоративными орудиями и механизмами на глубину более 0,3 метра; - открывать калитки и двери газорегуляторных пунктов, станций катодной и дренажной защиты, люки подземных колодцев, включать или отключать электроснабжение средств связи, освещения и систем телемеханики; - набрасывать, приставлять и привязывать к опорам и

надземным газопроводам, ограждениям и зданиям газораспределительных сетей посторонние предметы, лестницы, влезать на них;

самовольно подключаться к газораспределительным сетям.

Сельскохозяйственные, лесохозяйственные и другие работы, не попадающие под ограничения, указанные выше, и не связанные с нарушением земельного горизонта и обработкой почвы на глубину более 0,3 метра, производятся собственниками, владельцами или пользователями земельных участков в охранных зонах газопроводов при условии предварительного письменного уведомления эксплуатационной организации не менее чем за 3 рабочих дня до начала работ.

Хозяйственная деятельность в охранных зонах газораспределительных сетей, не предусмотренная в вышеуказанных пунктах, при которой производится нарушение поверхности земельного участка и обработка почвы на глубину более 0,3 метра, осуществляется на основании письменного разрешения эксплуатационной организации газораспределительных сетей.

Сведения о местоположении границ объекта

1. Система координат МСК-32, зона 2

2. Сведения о характерных точках границ объекта

Обозначение характерных точек границ	Координаты, м		Метод определения координат и средняя квадратическая погрешность положения	Описание закрепления точки
	X	Y		
1	2	3	4	5
1	486545.01	2171766.54	Метод спутниковых геодезических измерений (определений), 0.1	Закрепление отсутствует
2	486547.81	2171769.40	Метод спутниковых геодезических измерений (определений), 0.1	Закрепление отсутствует
3	486537.64	2171778.79	Метод спутниковых геодезических измерений (определений), 0.1	Закрепление отсутствует
4	486485.26	2171725.35	Метод спутниковых геодезических измерений (определений), 0.1	Закрепление отсутствует
5	486415.32	2171653.10	Метод спутниковых геодезических измерений (определений), 0.1	Закрепление отсутствует
6	486355.96	2171712.74	Метод спутниковых геодезических измерений (определений), 0.1	Закрепление отсутствует
7	486358.69	2171715.55	Метод спутниковых геодезических измерений (определений), 0.1	Закрепление отсутствует
8	486348.79	2171726.24	Метод спутниковых геодезических измерений (определений), 0.1	Закрепление отсутствует
9	486366.71	2171743.94	Метод спутниковых геодезических измерений (определений), 0.1	Закрепление отсутствует
10	486308.85	2171797.63	Метод спутниковых геодезических измерений (определений), 0.1	Закрепление отсутствует
11	486306.00	2171794.82	Метод спутниковых геодезических измерений (определений), 0.1	Закрепление отсутствует
12	486360.94	2171743.85	Метод спутниковых геодезических измерений (определений), 0.1	Закрепление отсутствует
13	486346.08	2171729.18	Метод спутниковых геодезических измерений (определений), 0.1	Закрепление отсутствует
14	486343.96	2171731.47	Метод спутниковых геодезических измерений (определений), 0.1	Закрепление отсутствует
15	486329.58	2171716.67	Метод спутниковых геодезических измерений (определений), 0.1	Закрепление отсутствует

16	486344.33	2171700.79	Метод спутниковых геодезических измерений (определений), 0.1	Закрепление отсутствует
17	486353.17	2171709.87	Метод спутниковых геодезических измерений (определений), 0.1	Закрепление отсутствует
18	486416.66	2171645.86	Метод спутниковых геодезических измерений (определений), 0.1	Закрепление отсутствует
19	486419.44	2171648.74	Метод спутниковых геодезических измерений (определений), 0.1	Закрепление отсутствует
20	486418.06	2171650.20	Метод спутниковых геодезических измерений (определений), 0.1	Закрепление отсутствует
21	486488.00	2171722.44	Метод спутниковых геодезических измерений (определений), 0.1	Закрепление отсутствует
22	486537.77	2171773.22	Метод спутниковых геодезических измерений (определений), 0.1	Закрепление отсутствует
1	486545.01	2171766.54	Метод спутниковых геодезических измерений (определений), 0.1	Закрепление отсутствует



3. Сведения о характерных точках части (частей) границы объекта

Обозначение характерных точек части границы	Координаты, м		Метод определения координат характерной точки	Средняя квадратическая погрешность положения характерной точки (M _t), м	Описание обозначения точки на местности (при наличии)
	X	Y			
1	2	3	4	5	6
-	-	-	-	-	-

4. Зона картографической проекции - 2

ПЛАН ГРАНИЦ ОБЪЕКТА

Охранная зона газораспределительной сети "Газопровод высокого и низкого давления с ГРПШ"
Российская Федерация, Брянская область, Брянский м.р. Супоневское с.п., с. Супонево, ул. Шоссейная

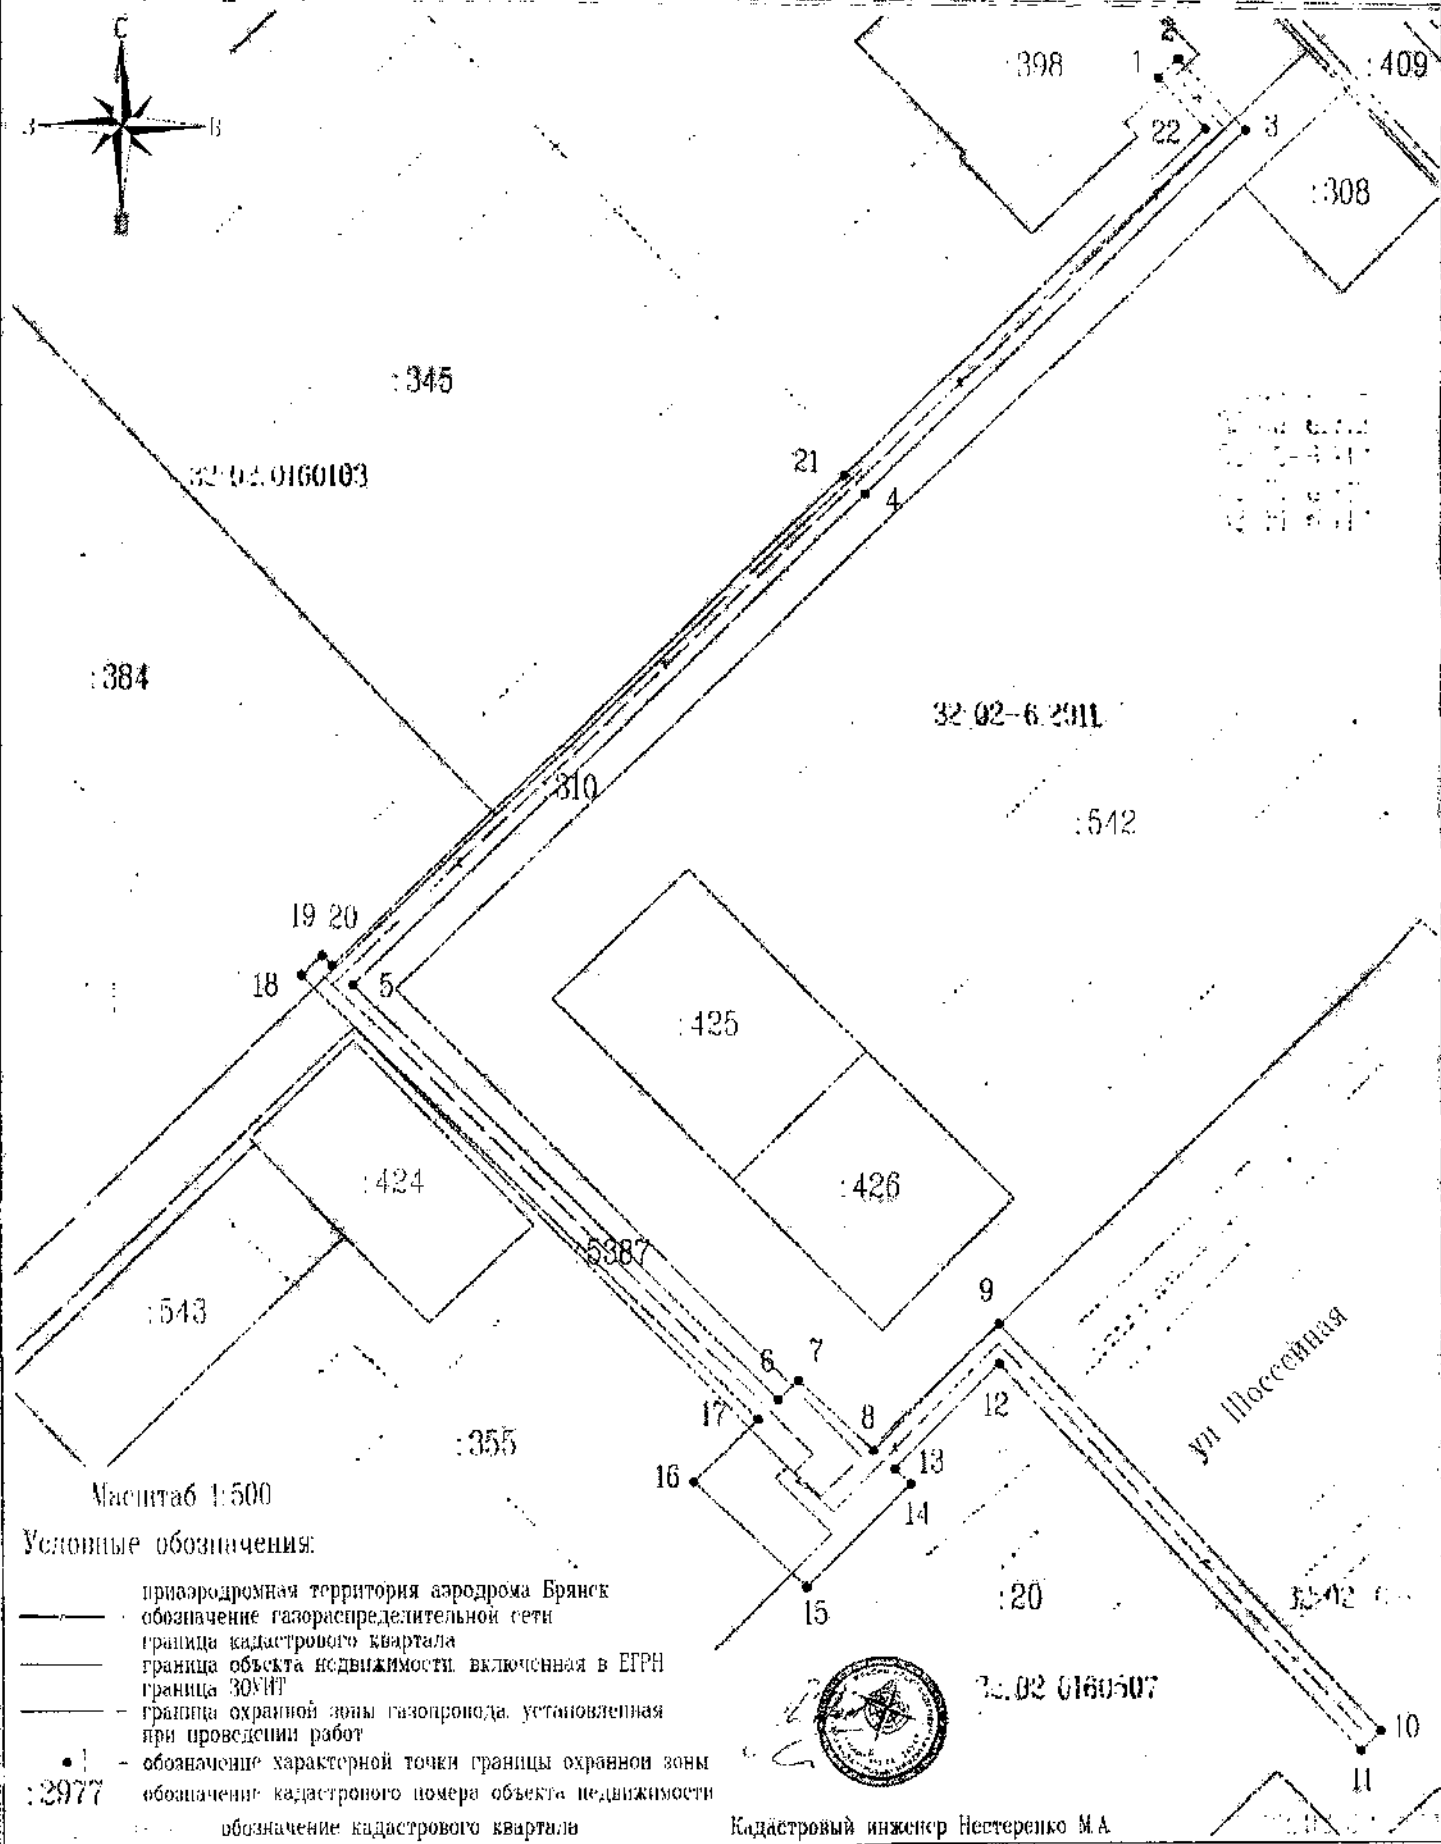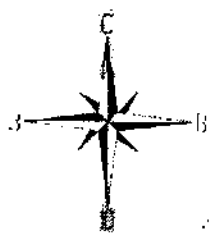

Масштаб 1:500

Условные обозначения:

- приаэродромная территория аэродрома Брянск
- обозначение газораспределительной сети
- граница кадастрового квартала
- граница объекта недвижимости, включенная в ЕГРН
- граница ЗОУИТ
- граница охранной зоны газопровода, установленная при проведении работ
- — обозначение характерной точки границы охранной зоны
- 32977 — обозначение кадастрового номера объекта недвижимости
- — — — — обозначение кадастрового квартала



Кадастровый инженер Нестеренко М.А.